


Dressée par l'architecte urbaniste Jean Gilson du Groupe Alpha

GENERALITES.		LEGENDE	
—	Limite circonscription urbaine.	HYGIENE ET DELASSEMENTS.	
—	Limite de parcelle.		Jardins publics et parcs.
—	Courbe de niveau.		Rue arborée.
	Fleuves et lacs.		Terrain de sport (S.) ou de jeux (J.)
	Cours d'eau.		Cimetière.
	Canaux.	LES COMMUNICATIONS.	
	Chutes.		Rues et routes.
	Quais.		Piste cyclable.
	Pont.		Chemin de fer.
	T. S. F.		Ligne d'autobus.
	Ligne téléphonique.		Ligne de navigation.
	Caprage.		Aérodrome.
	Direction des routes.	LES ZONES DE TERRAIN	
			Zone administrative.
			Zone résidentielle.
			Zone commerciale.
			Zone industrielle.
			Zone agricole.
			Zone marécageuse.
			Zone rochers et carrières.
			Falaises.

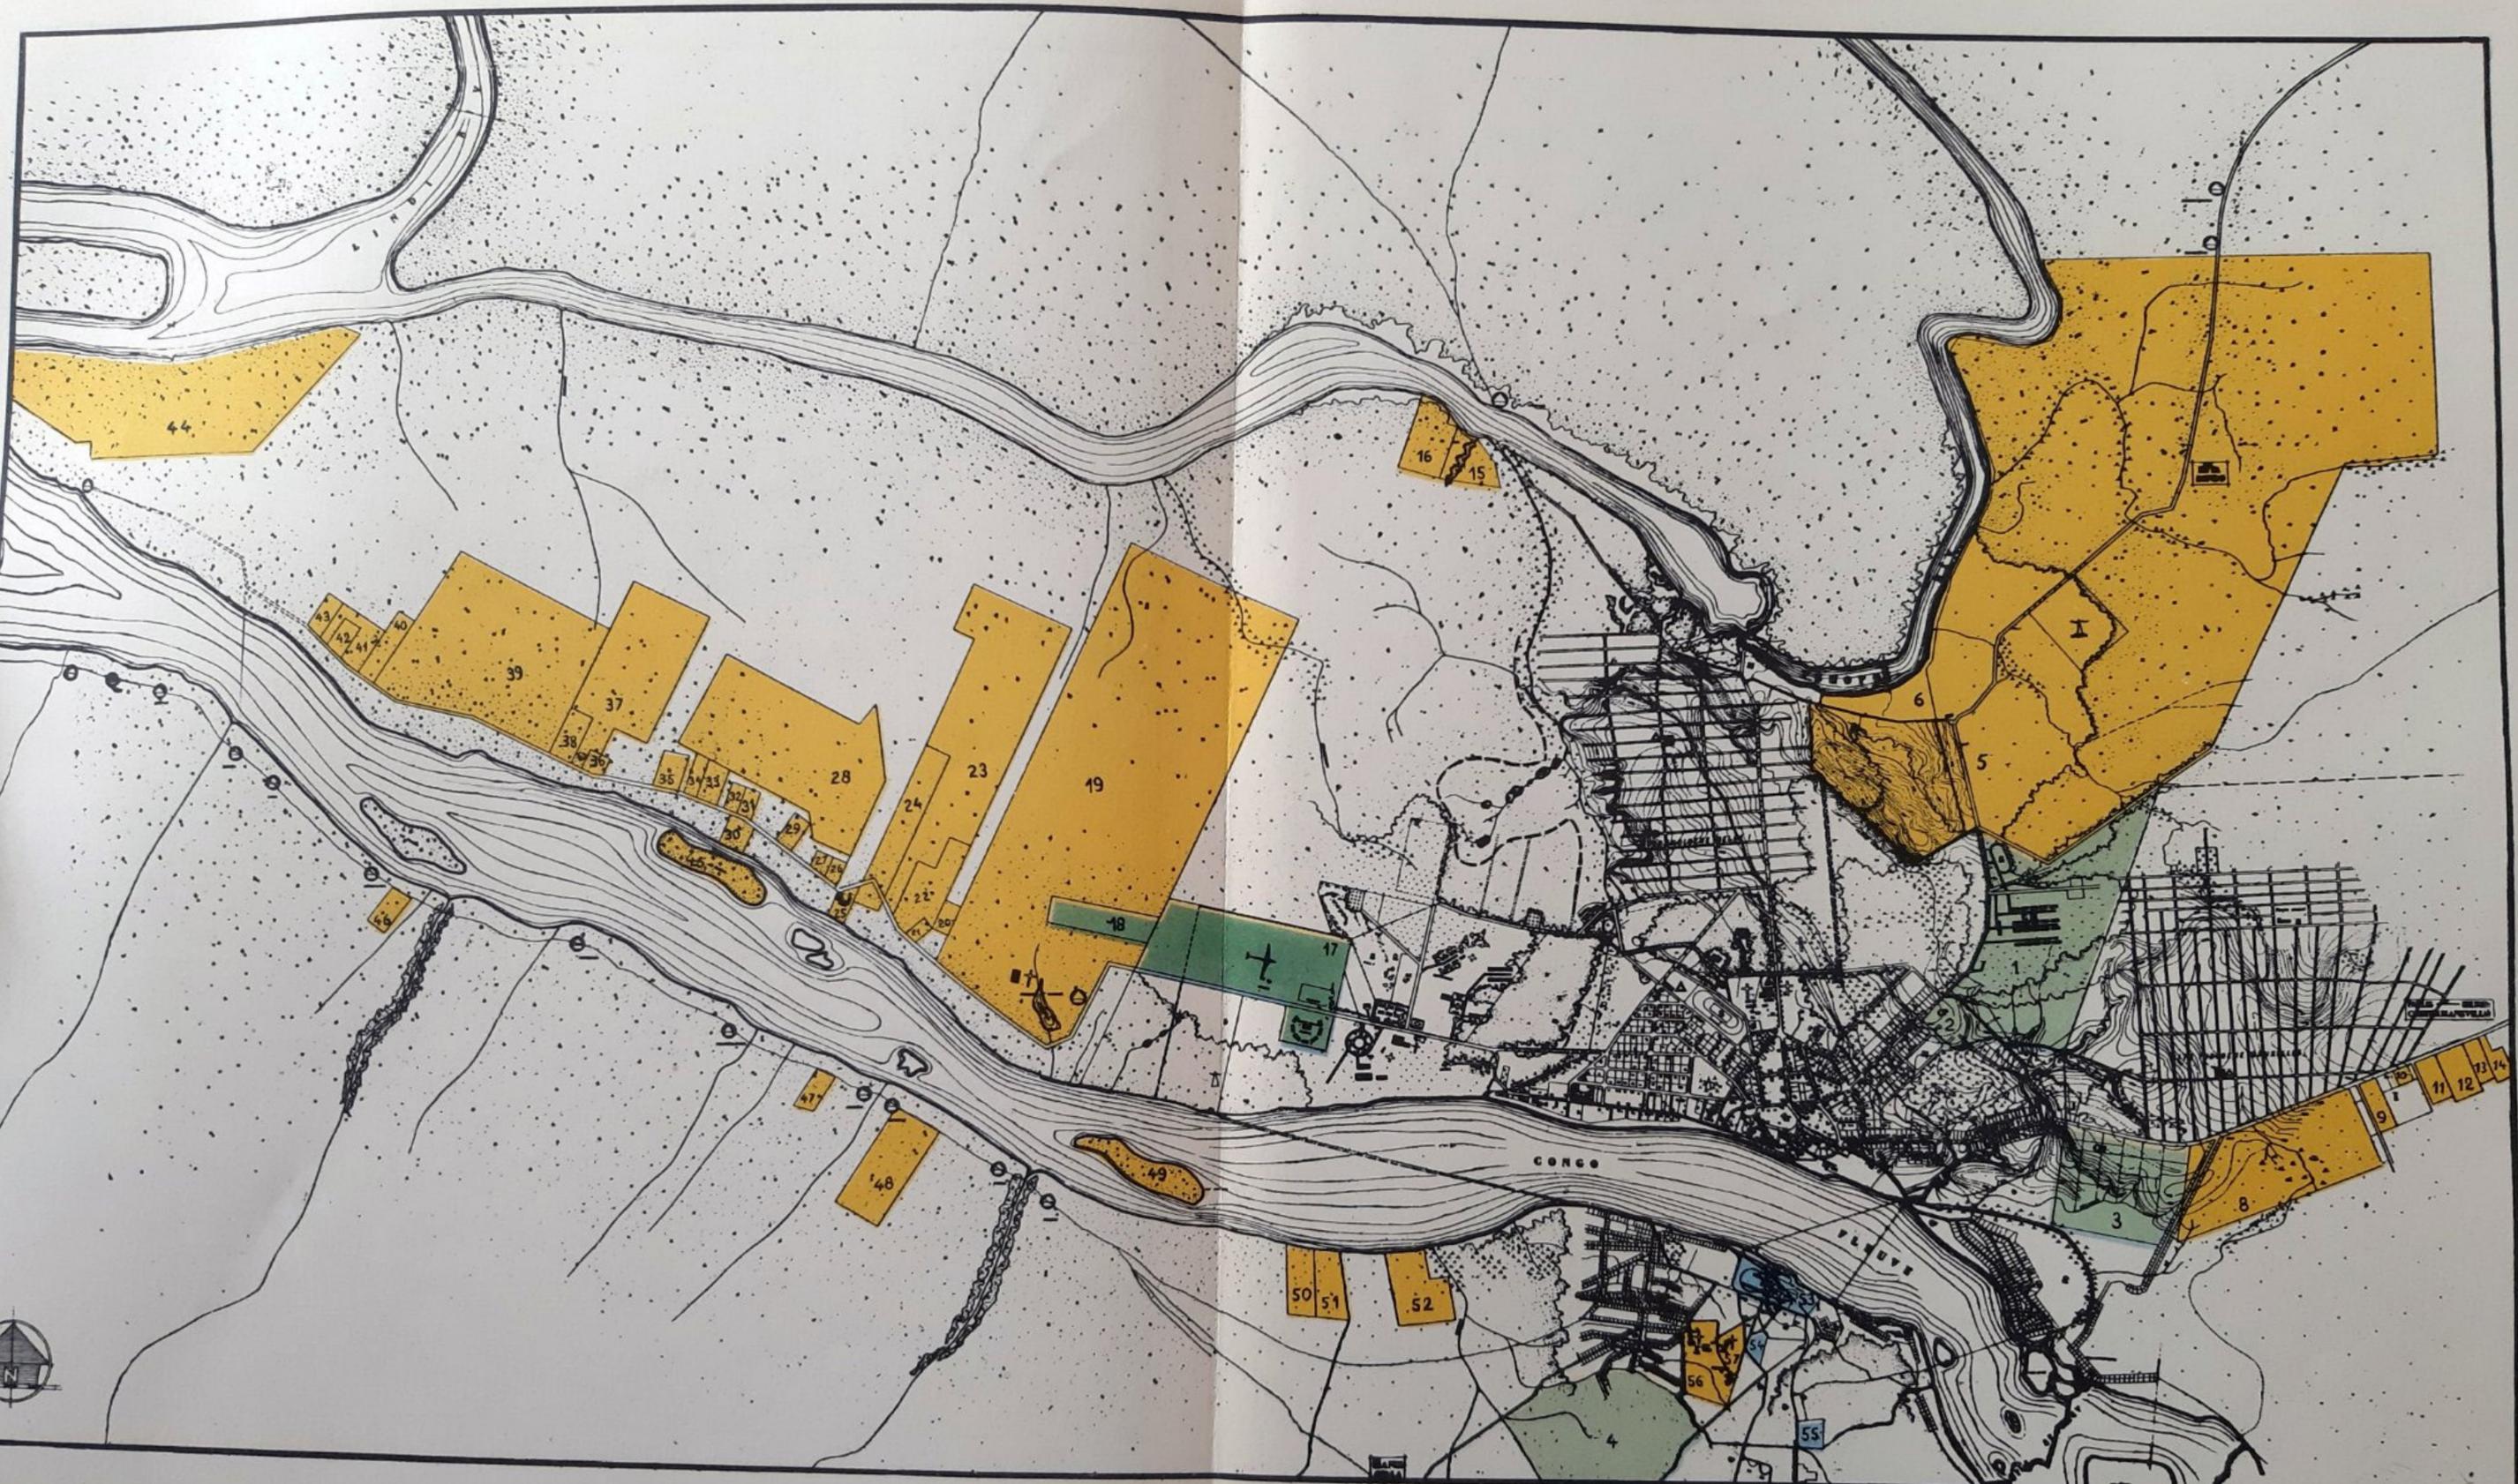

- 1. Camp militaire Pr. Léopold.
- 2. Camp policier urbain.
- 3. Camp militaire.
- 4. Camp militaire Pr. Charles.
- 5. Immobilière de la Tshopo.
- 6. Athénée.
- 7. Sydelstan.
- 8. Groupe scolaire.
- 9. Rybidez. Agriculture.
- 10. Régie des eaux.
- 11. Dits. Agriculture.
- 12. Piémont. »
- 13. Maisons de Souza. »

- 14. Billiet.
- 15. Tissage de Courtrai.
- 16. Brujina. Textile.
- 17. Sabena. Aviation.
- 18. Colonie.
- 19. Prêtres du Sacré-Cœur.
- 20. Turbanc. Force hydro-électr.
- 21. » Résidence.
- 22. » Agric.-industrie.
- 23. Clacys Frères. Elevage.
- 24. Orban de Xivry. Agric.-hôtellerie.
- 25. » »


Dressée par l'architecte urbaniste Jean Gilson du Groupe Alpha


LEGENDE

- 26. Ingels. Résidence.
- 27. Veuve Hubert. Résidence.
- 28. Héritiers Hubert. Elevage.
- 29. Vanden Berge. Résidence.
- 30. Matassi Lorenzo.
- 31. Lertan. Résidence.
- 32. Aylin. Résidence.

- 33. Matassi Lorenzo. Résidence-agriculture.
- 34. » Agriculture.
- 35. Veuve Couhet. Résidence-agriculture.
- 36. Bischoop. » briquetterie.
- 37. » »
- 38. Piron A. » agriculture.
- 39. Rousseau. Elevage.
- 40. Nonnon O. Résidence-agriculture.
- 41. » Agriculture.
- 42. Nonnon R. Résidence-agriculture.
- 43. » Agriculture.
- 44. Devos Emile.

- 45. Cosset. Culture.
- 46. Nonnon R.
- 47. Mundeke Paul. Résidence indigène.
- 48. » Agriculture.
- 49. S.A.P.E.C. Culture.
- 50. Pipinelles. Culture vivrière.
- 51. Handala.
- 52. Ten Velden. Agriculture.
- 53. C.F.L. Gare.
- 54. G.F.L.
- 55. C.F.L.
- 56. Prêtres du Sacré-Cœur.

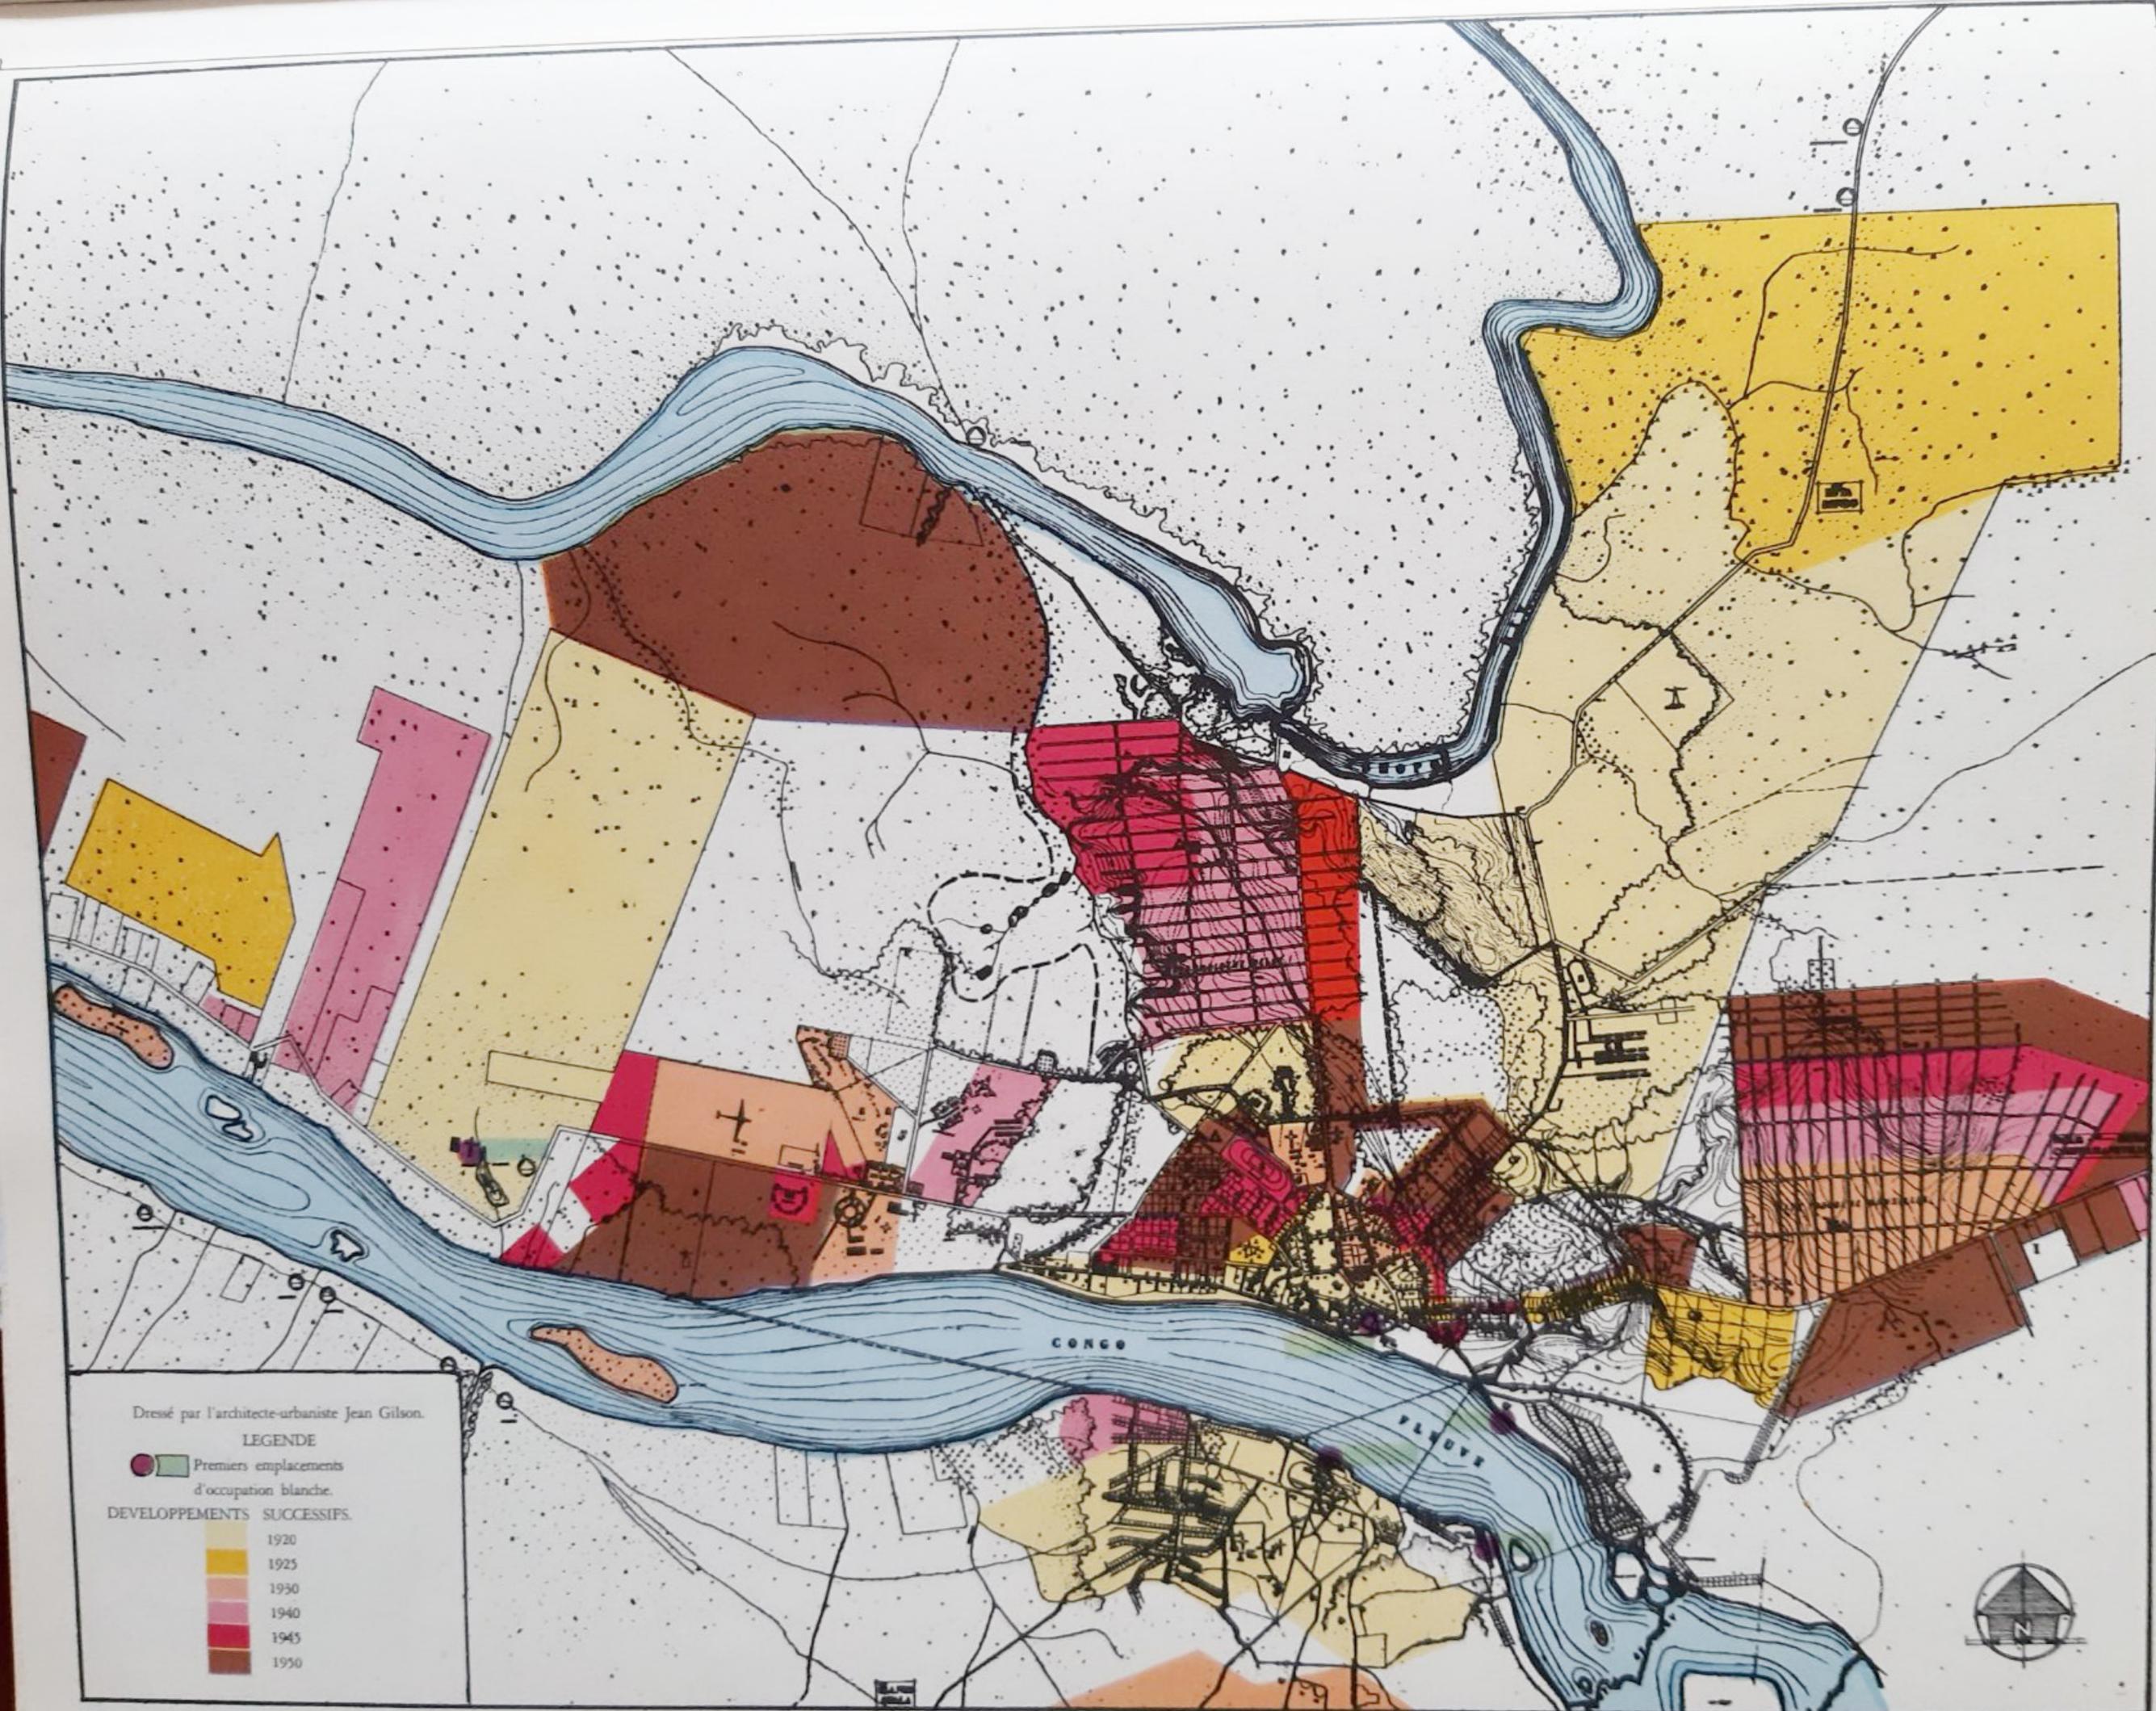

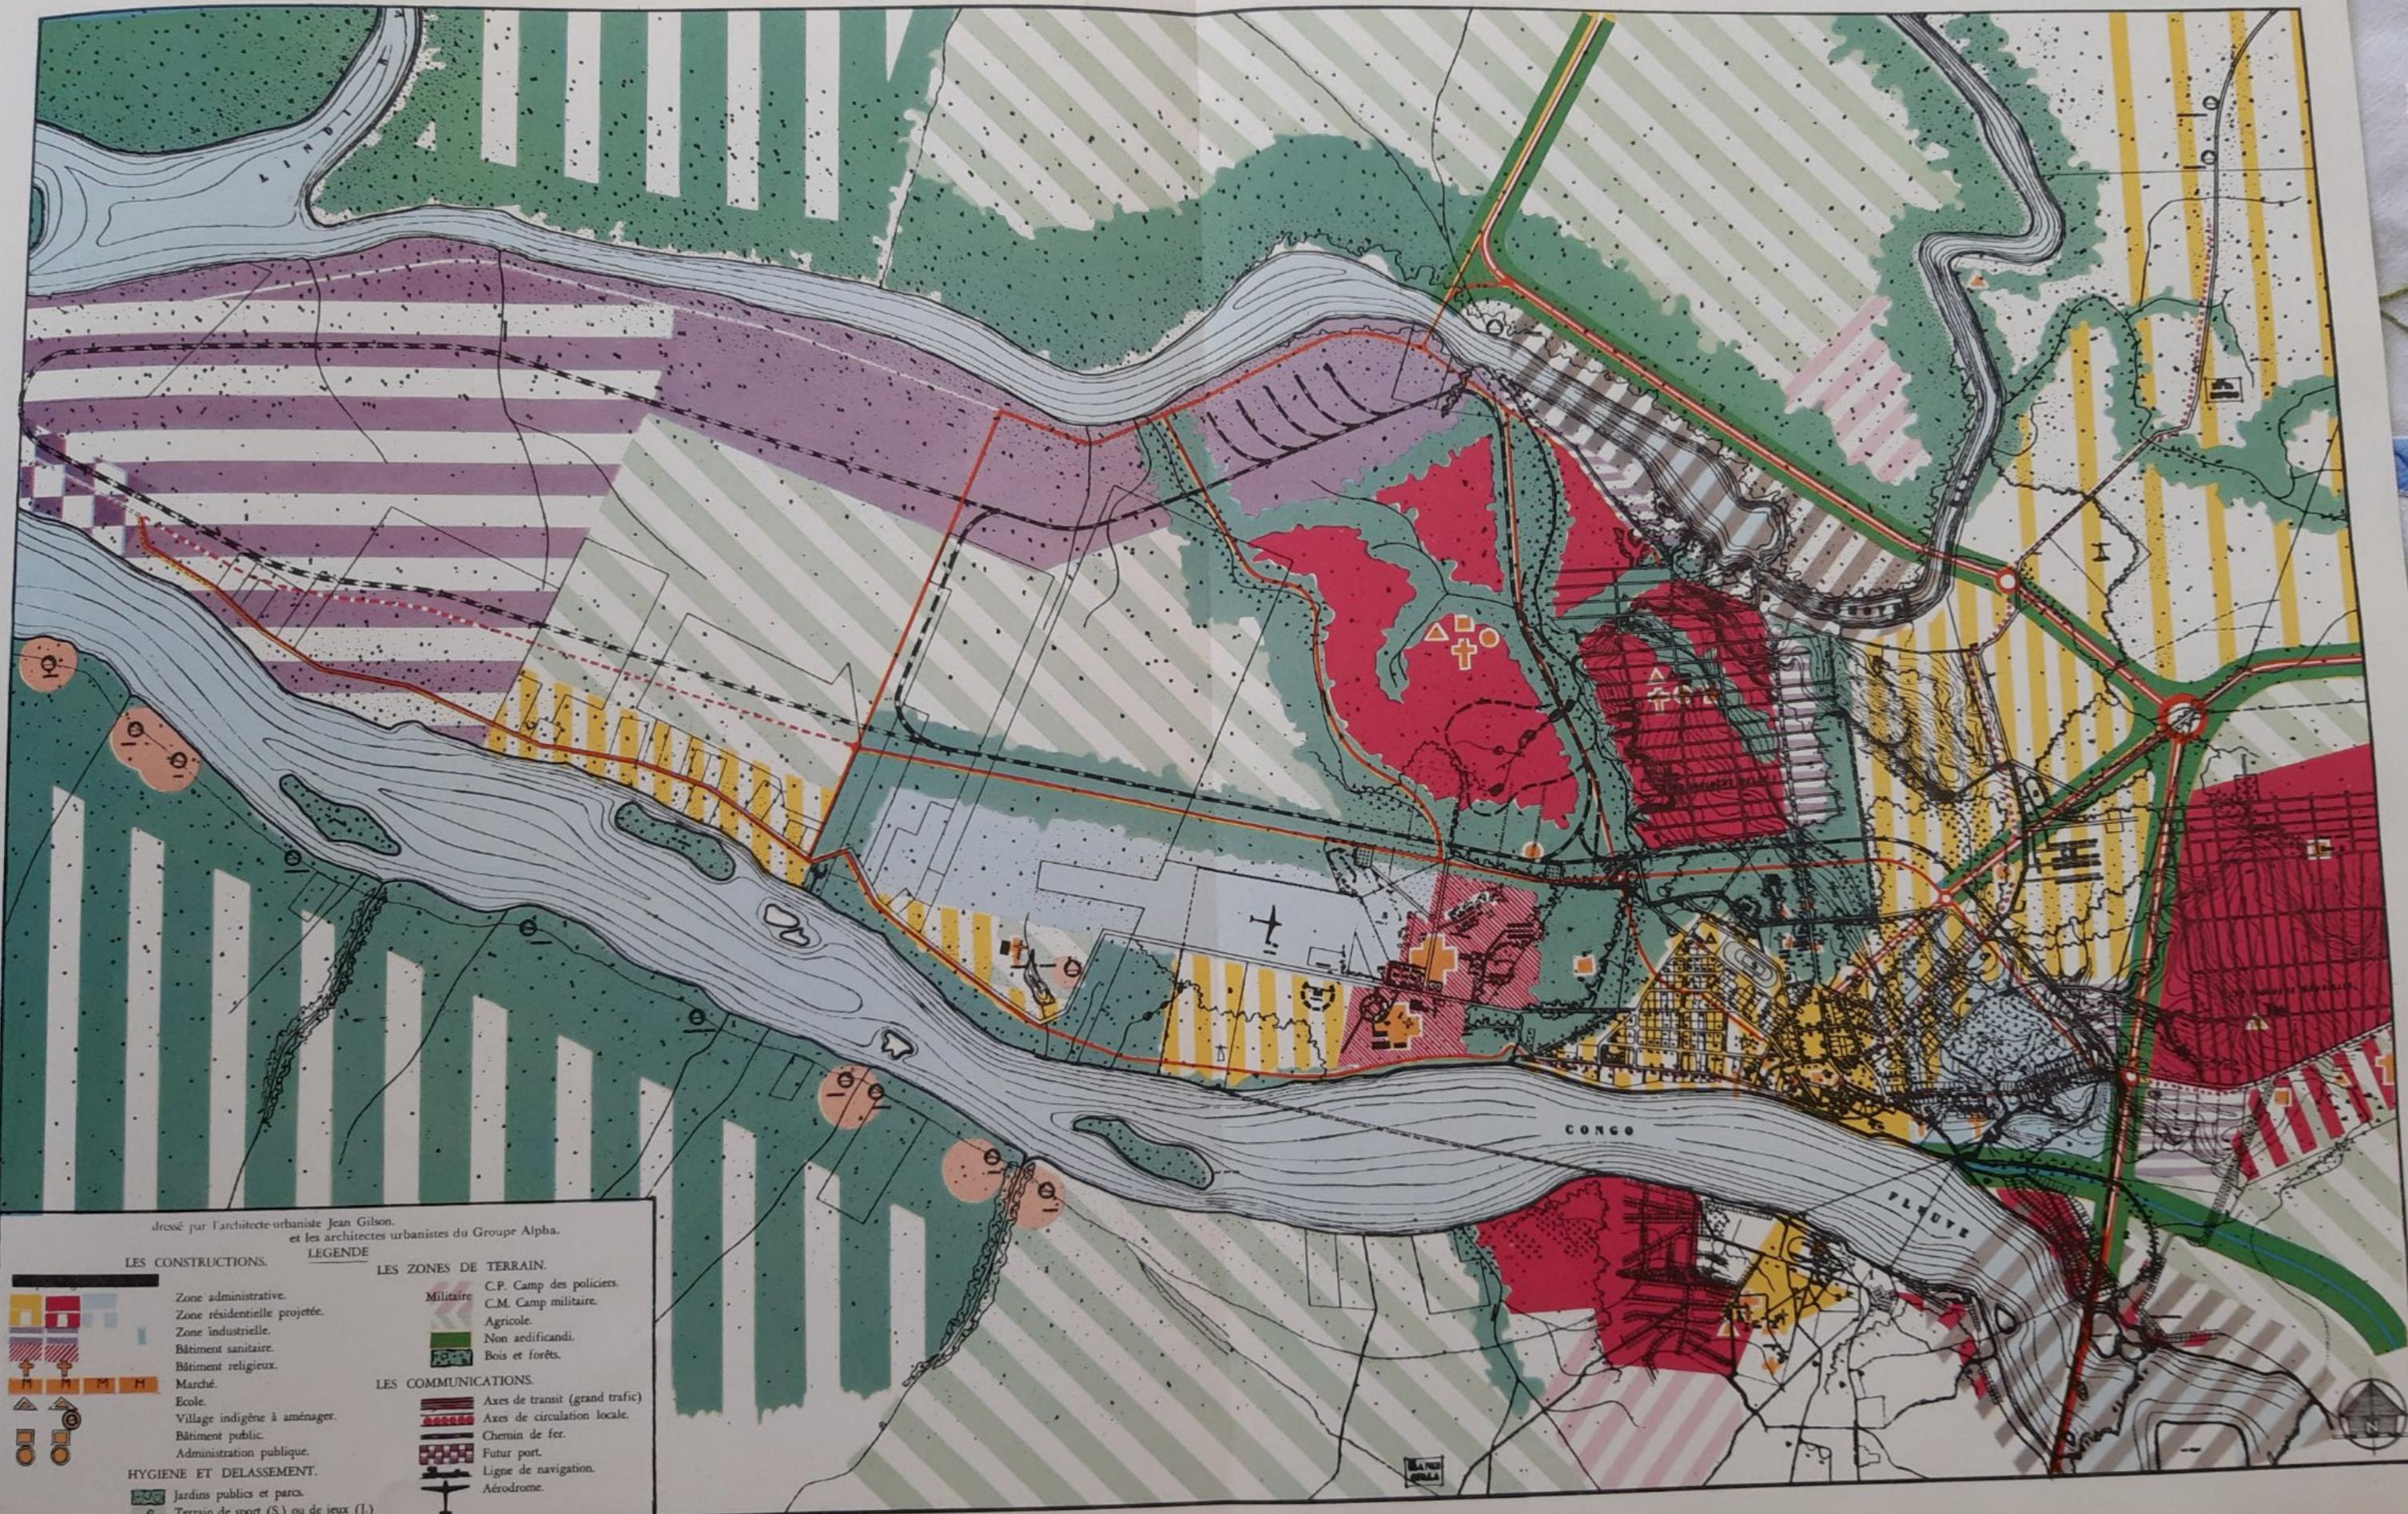

dressé par l'architecte-urbaniste Jean Gilson,
et les architectes urbanistes du Groupe Alpha.

LEGENDE

LES CONSTRUCTIONS.

- Zone administrative.
- Zone résidentielle projetée.
- Zone industrielle.
- Bâtiment sanitaire.
- Bâtiment religieux.
- Marché.
- Ecole.
- Village indigène à aménager.
- Bâtiment public.
- Administration publique.

LES ZONES DE TERRAIN.

- Militaire
- C.P. Camp des policiers.
- C.M. Camp militaire.
- Agricole.
- Non aedificandi.
- Bois et forêts.


LES COMMUNICATIONS.

- Axes de transit (grand trafic)
- Axes de circulation locale.
- Chemin de fer.
- Futur port.
- Ligne de navigation.
- Aérodrome.

HYGIENE ET DELASSEMENT.

- Jardins publics et parcs.
- Terrain de sport (S.) ou de jeux (J.)

SURVEY GÉNÉRAL - COMMUNICATIONS

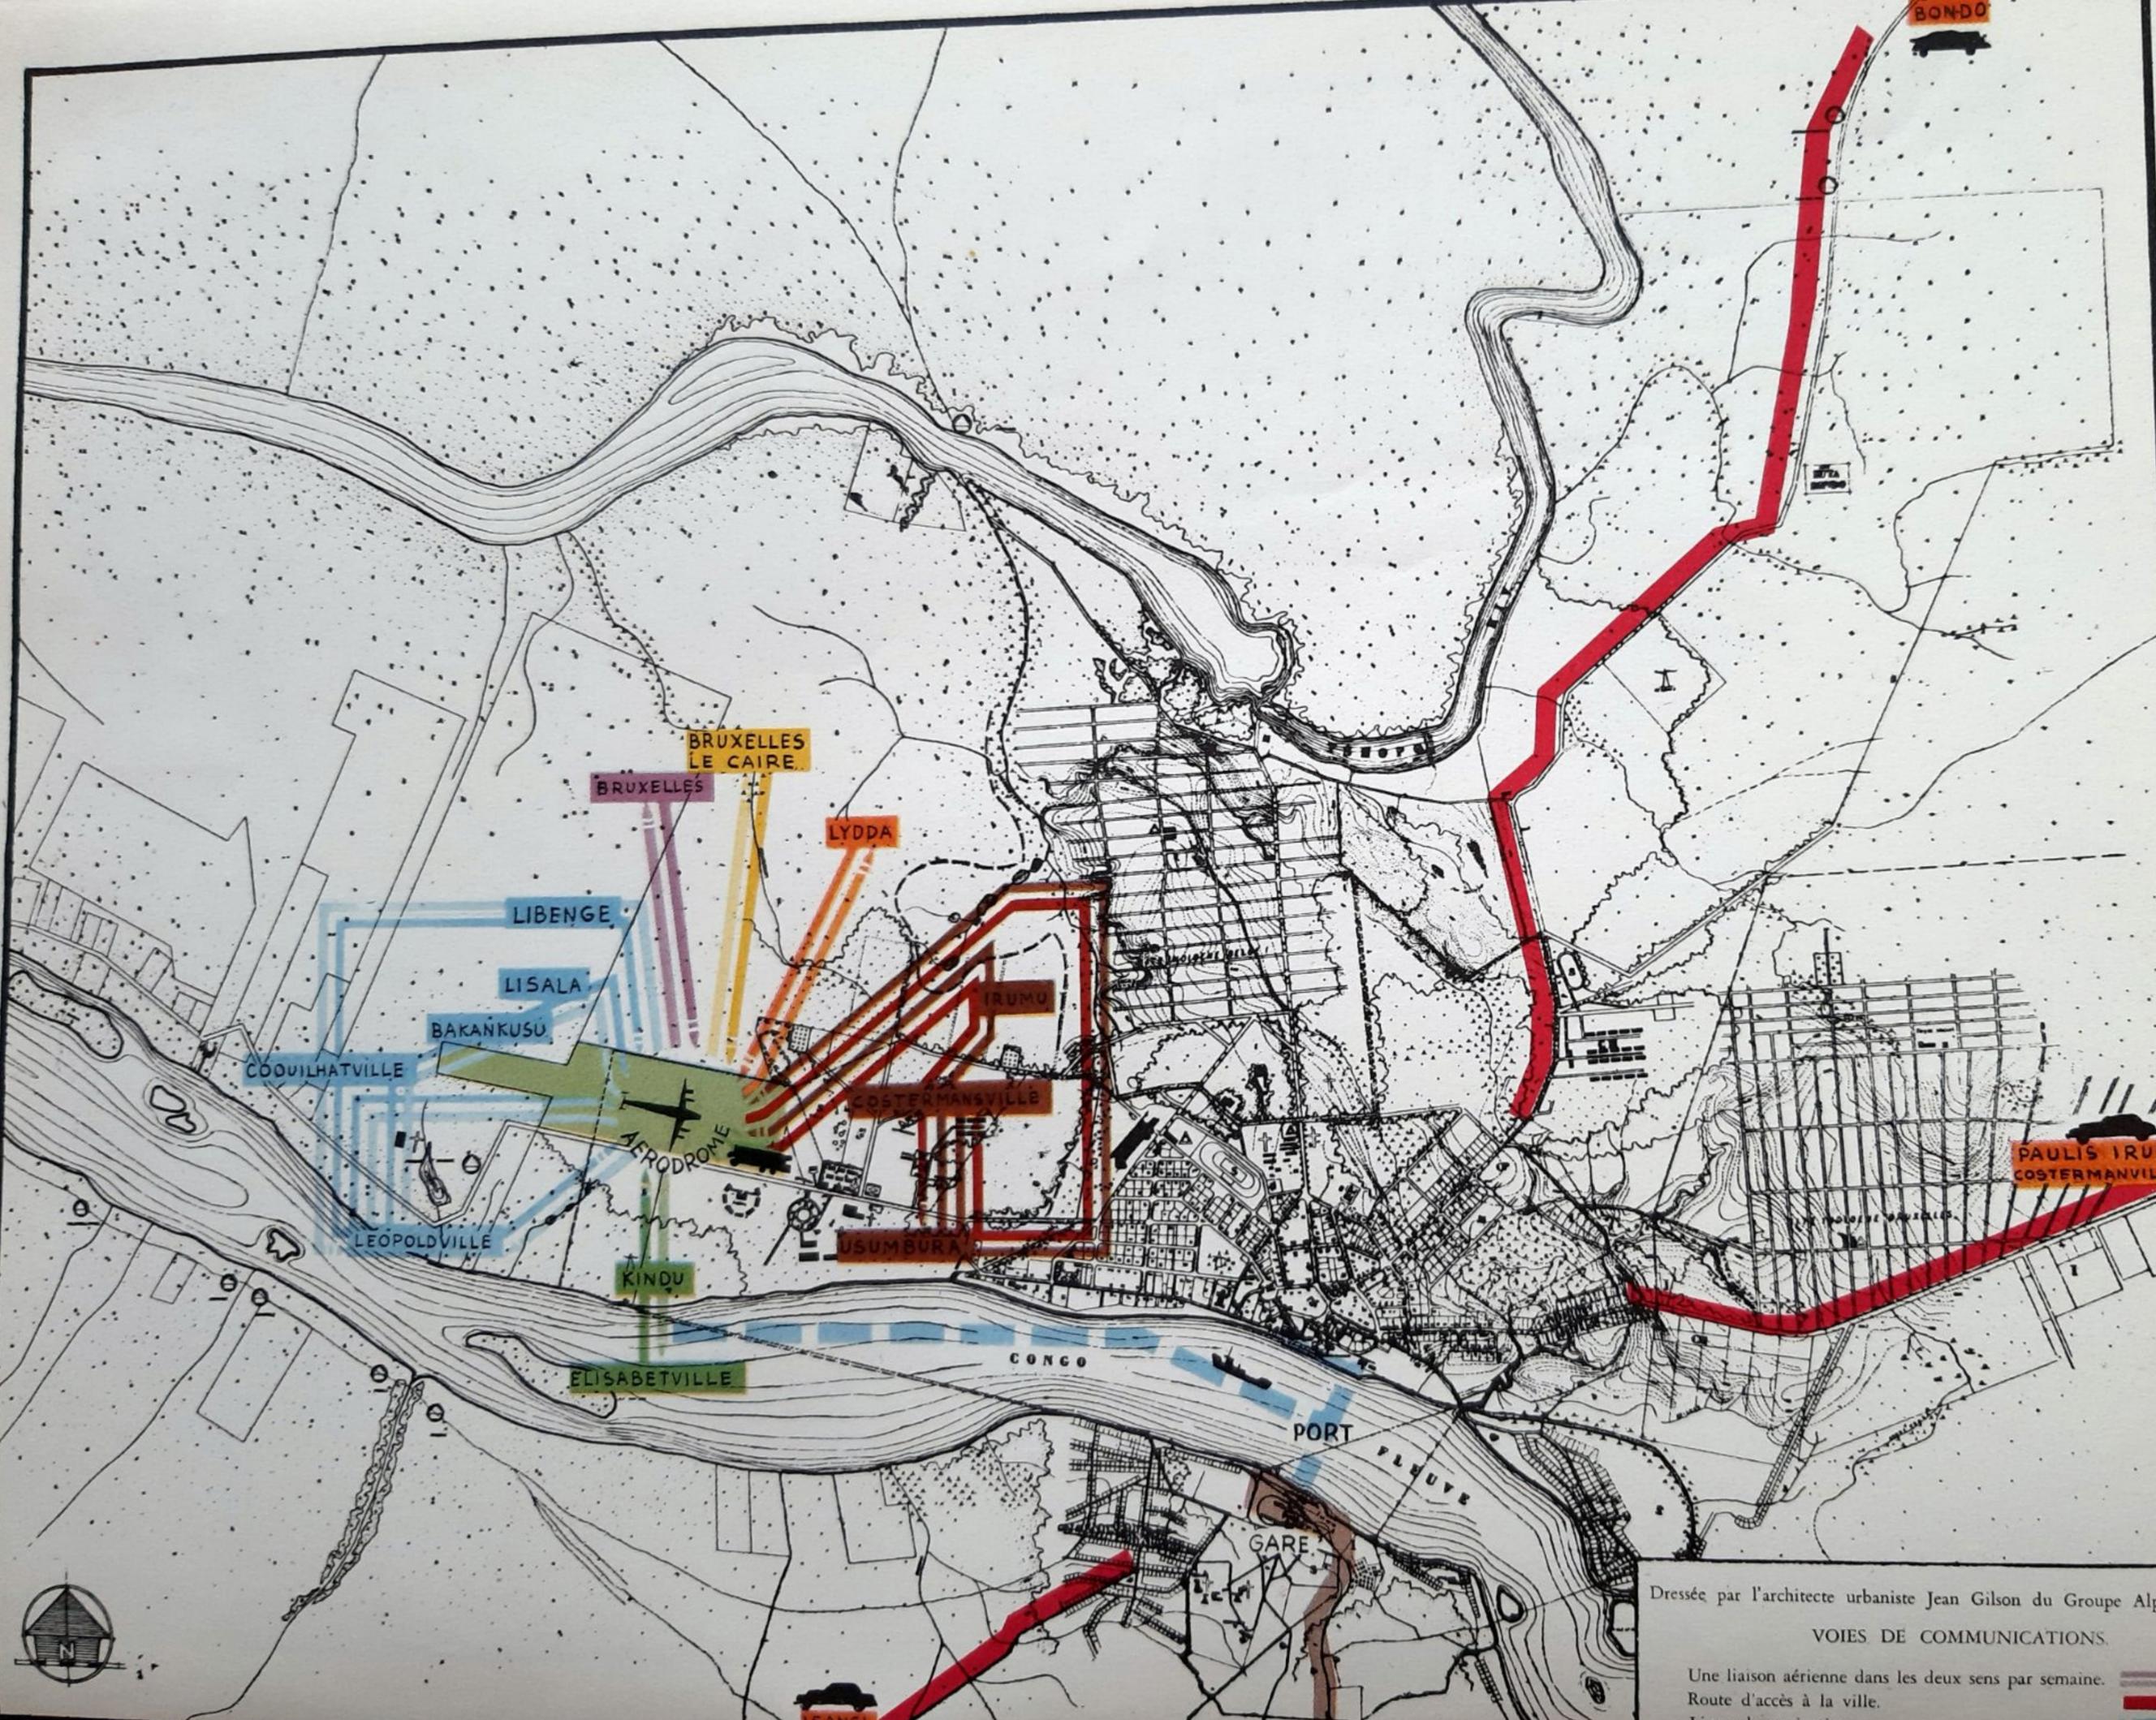

Dressée par l'architecte urbaniste Jean Gilson du Groupe Alpha

VOIES DE COMMUNICATIONS.

- Une liaison aérienne dans les deux sens par semaine.
- Route d'accès à la ville.
- Ligne de navigation.
- Chemin de fer.



Vue aérienne en 1949.